



ΕΦΗΜΕΡΙΣ ΤΗΣ ΚΥΒΕΡΝΗΣΕΩΣ

ΤΗΣ ΕΛΛΗΝΙΚΗΣ ΔΗΜΟΚΡΑΤΙΑΣ

ΤΕΥΧΟΣ ΤΕΤΑΡΤΟ **Αρ. Φύλλου 970**

21 Νοεμβρίου 2001

ΠΕΡΙΕΧΟΜΕΝΑ

ΑΠΟΦΑΣΕΙΣ

ΑΠΟΦΑΣΕΙΣ

Αριθ. 13271 (1)

Τροποποίηση εγκεκριμένου σχεδίου Αργοστολίου στο Ο.Τ. 31 για την ανέγερση Δημαρχείου και αύξηση του μέγιστου επιτρεπόμενου ύψους του κτιρίου.

Η ΓΕΝΙΚΗ ΓΡΑΜΜΑΤΕΑΣ ΠΕΡΙΦΕΡΕΙΑΣ
ΙΟΝΙΩΝ ΝΗΣΩΝ

Έχοντας υπόψη:

1) Τις διατάξεις του Ν. 2503/97 (ΦΕΚ 107/Α΄) «περί Διοίκησης, Οργάνωσης της Περιφέρειας».

2) Τις διατάξεις του Ν. Δ/τος της 17-7-1923, όπως μεταγενέστερα τροποποιήθηκαν και συμπληρώθηκαν και ειδικότερα τα άρθρα 3 και 70.

3) Τις διατάξεις του Ν. 1337/83 (ΦΕΚ 33/Α΄) «περί οικιστικής ανάπτυξης κ.λπ.».

4) Τις διατάξεις του Ν. 2831/00 «περί τροποποίησης του Γεν. Οικοδομικού Κανονισμού κ.λπ.» και ειδικότερα την παρ. 4.1 του άρθρου 29 αυτού.

5) Την 37579/1506/85 (ΦΕΚ 274/Δ΄/31-5-85) απόφαση Υπουργού ΠΕ.ΧΩ.Δ.Ε. «έγκριση Γενικού Πολεοδομικού Σχεδίου Οικισμού Αργοστολίου Ν. Κεφαλληνίας».

6) Το Π.Δ. 10-9-86 (ΦΕΚ 934/Δ΄/7-10-86) «έγκριση Πολεοδομικού Σχεδίου Αργοστολίου», όπως τροποποιήθηκε με την 822/87 (ΦΕΚ 428/Δ΄/15-5-87) απόφαση Νομάρχη Κεφαλονιάς.

7) Την 48Β/19-2-2001 απόφαση Δημοτικού Συμβουλίου Αργοστολίου.

8) Την 107/4-4-2001 απόφαση Δημοτικού Συμβουλίου Αργοστολίου εκδίκασης των ενστάσεων.

9) Την από 25-9-01 (πρακτικό 2 θέμα 8ο) θετική γνωμοδότηση του Περιφερειακού ΣΧΟΠ.

10) Το γεγονός ότι με την παρούσα απόφαση δεν προκαλείται οικονομική επιβάρυνση για το Δημόσιο, αποφασίζουμε:

Εγκρίνουμε την τροποποίηση του εγκεκριμένου σχεδίου Αργοστολίου στο Ο.Τ. 31 τεμάχια 3 και 4 από χώρο ανέγερσης Μουσείου σε χώρο ανέγερσης Δημαρχείου και την παρέκκλιση ως προς το μέγιστο ύψος του κτιρίου σε 13.50 μ. συμπεριλαμβανομένης της υποχρεωτικής στέγης.

Καθορίζουμε το όριο του ακάλυπτου χώρου προς αποφυγή δημιουργίας κύριων όψεων του κτιρίου σε συγκεκριμένα τμήματα του οικοδομικού τετραγώνου. Το όριο σημειώνεται στο συνημμένο χάρτη με μπλε γραμμή . Η ισχύς της παρούσας απόφασης αρχίζει από τη δημοσίευσή της στην Εφημερίδα της Κυβερνήσεως.

Η απόφαση αυτή να δημοσιευθεί στην Εφημερίδα της Κυβερνήσεως.

Κέρκυρα, 11 Οκτωβρίου 2001

Η Γενική Γραμματέας Περιφέρειας
ΑΝΑΣΤΑΣΙΑ ΚΑΝΕΛΛΟΠΟΥΛΟΥ


ΚΧ
ΙΙΑ
ΙΙΒ
259
257
255
253

ΟΡΜΟΣ ΑΡΓΟΣΤΟΛΙΟΥ

Όροι δόμησης

Π.Δ. 10-9-86 ΦΕΚ 934Δ΄/7-10-86 όπως τροποποιήθηκε με την 822/87 ΦΕΚ 428Δ΄/15-5-87 απόφαση Νομάρχη

Κατά παρέκκλιση αύξησης του μέγιστου ύψους κτιρίου από 8+3μ υποχρεωτικής στέγης σε 13.50 μ συνολικό ύψος κτιρίου.

ΠΕΡΙΦΕΡΕΙΑ ΙΟΝΙΩΝ ΝΗΣΩΝ

Συνοδεύει την υπ' αριθμό 13271/01 απόφαση περί τροποποίησης στο Ο.Τ 31 (τεμάχια 3 κ' 4) για ανέγερση Δημαρχείου Αργοστολίου και παρέκκλιση ως προς το μέγιστο επιτρεπόμενο ύψος του κτιρίου σε 13.50μ. συμπεριλαμβανομένης της στέγης.



ΚΕΡΚΥΡΑ 11-10-01

ΠΟΛΕΟΔΟΜΙΚΗ ΜΕΛΕΤΗ - ΤΡΟΠΟΠΟΙΗΣΗ Ο.Τ. 31

ΤΕΧΝΙΚΕΣ ΥΠΗΡΕΣΙΕΣ ΔΗΜΟΥ ΑΡΓΟΣΤΟΛΙΟΥ

Ο ΠΡΟΪΣΤΑΜΕΝΟΣ ΤΕΧΝΙΚΩΝ ΥΠΗΡΕΣΙΩΝ

ΗΛ. ΜΗΧΑΝΙΚΟΣ

Ο ΔΙΕΥΘΥΝΤΗΣ ΠΕ.ΧΩ | Η ΓΕΝ. ΓΡΑΜ. ΠΕΡΙΦ. ΙΟΝΙΩΝ ΝΗΣΩΝ

ΤΡΟΠΟΠΟΙΗΣΗ ΣΤΟ Ο.Τ 31. ΤΕΜΑΧΙΑ 3 Κ' 4 ΤΟΥ ΡΥΜΟΤΟΜΙΚΟΥ ΣΧΕΔΙΟΥ

Π 1.2

ΝΟΜΟΣ ΚΕΦΑΛΛΗΝΙΑΣ

ΕΘΝΙΚΟ ΤΥΠΟΓΡΑΦΕΙΟ

Αριθ. 1075 (2)

Αλλαγή χρήσης έκτασης που εμπίπτει στα αριθ. 393,395 και 396 τεμάχια της συμπληρωματικής διανομής έτους 1971, αγροκτήματος Παντελεήμονα Ν. Κιλκίς, υπό τα στοιχεία Α,Β,Γ,Δ,Ε,Ζ,Η,Θ,Ι,Κ,Λ,Ξ,Ο,Α.

Ο ΝΟΜΑΡΧΗΣ ΚΙΛΚΙΣ

Έχοντας υπόψη:

1) Την παρ. 1 του άρθρου 3 του Ν. 1512/85 (ΦΕΚ 4/Α') περί «τροποποίησης και συμπλήρωσης πολεοδομικών διατάξεων, ρύθμισης συναφών θεμάτων και θεμάτων του Ταμείου Νομικών».

2) Τις διατάξεις του άρθρου 3 του Ν. 2218/94 και του άρθρου 5 του Ν. 2240/94.

3) Την αριθ. 326/95 Διαπιστωτική πράξη του Νομάρχη Κιλκίς.

4) Την 115/97 απόφαση του Κοινοτικού Συμβουλίου Ν. Σάντας - Παντελεήμονα, που συναινεί για την παραχώρηση έκτασης στην Α.Ε. Αλουμίνιο Μακεδονίας «ΑΛΜΑΚΟ».

5) Την νεώτερη 109/2001 απόφαση του Δήμου Γαλλικού, που δεν συναινεί για την εν λόγω παραχώρηση (απόφαση κατά πλειοψηφία), επικαλούμενο περιβαλλοντικούς λόγους.

6) Την τήρηση των προϋποθέσεων, όπως αυτές εκφράζονται στα παρακάτω έγγραφα:

α) Το 2270/23.5.97 έγγραφο του Δασαρχείου Κιλκίς.

β) Τα 2140/16.4.97 και 5089/30.9.97/29.12.97 έγγραφα της Δ/νσης Υγείας - Πρόνοιας Κιλκίς.

γ) Το 1752/10.6.98 έγγραφο της Δ/νσης Πολεοδομίας και Περιβάλλοντος Κιλκίς.

δ) Το Τ.Β.Κ.Ι.Φ. 14.1.7/384/21.4.97 έγγραφο του τμήματος Βιομηχανίας Κιλκίς.

ε) Το Α.Π. Φ.21/3675/30.4.97 έγγραφο του ΕΟΤ Θεσ/νίκης.

στ) Το 3701/9.5.97 έγγραφο της ΙΣΤ' Εφορίας Προϊστορικών και Κλασικών Αρχαιοτήτων.

ζ) Την 1028/10.5.99 βεβαίωση του άρθρου 26 του Ν. 1892/90.

η) Το Δ/1109/19.5.99 έγγραφο της Δ/νσης Γεωργίας Κιλκίς.

θ) Το 2527/99/48/1311/16.2.2001 έγγραφο του Υπουργείου Ανάπτυξης.

ι) Την 1418/1.6.2001 απόφαση Νομάρχη Κιλκίς «περί έγκρισης περιβαλλοντικών όρων για την βιομηχανική αποθήκη της βιομηχανίας Αλουμίνιο Μακεδονίας Α.Ε. ALMACO».

7) Το τοπογραφικό διάγραμμα που συνέταξαν οι Νίκος Σπυρλιάδης, Τοπογράφος Μηχ/κός, και Αντώνης Ντικμπασάνης, Τοπογράφος Υπομηχανικός.

8) Την 3630/87 απόφαση του ΣτΕ, κατά την οποία τα ρέματα δεκτικά ιδιωτικής ιδιοκτησίας.

9) Το άρθρο 6 του Κτιριοδομικού Κανονισμού (ΦΕΚ 59/Δ'/89), που αφορά δόμηση κοντά σε ρέματα.

10) Τα λοιπά απαιτούμενα δικαιολογητικά.

11) Το γεγονός ότι η παρούσα δεν απαλλάσσει τον ενδιαφερόμενο από την προσκόμιση άλλων εγκρίσεων για την έκδοση της οικοδομικής αδείας, αποφασίζουμε:

α) Την αλλαγή χρήσης του αγροτεμαχίου με στοιχεία Α,Β,Γ,Δ,Ε,Ζ,Η,Θ,Ι,Κ,Λ,Ξ,Ο,Α, (που εμπίπτει στα αριθ. 393, 395 και 396 τεμάχια της συμπληρωματικής διανομής έτους 1971, αγροκτήματος Παντελεήμονα Ν. Κιλκίς), όπως αυτό φαίνεται στο συνημμένο διάγραμμα, από χέρσο και διαθέσιμα, σε γη με χρήση βιομηχανική για επέκταση των κτιριακών εγκαταστάσεων του εργοστασίου της βιομηχανίας Αλουμίνιο Μακεδονίας Α.Ε. «ALMACO» (εγκατάσταση - λειτουργία βιομηχανικής αποθήκης).

β) Από το κανονιστικού χαρακτήρα σκέλος της παρούσας απόφασης (κατά την Ε 550/92), δεν βαρύνεται ο κρατικός προϋπολογισμός, ούτε ο προϋπολογισμός του οικείου Ο.Τ.Α.

Η απόφαση αυτή να δημοσιευθεί στην Εφημερίδα της Κυβερνήσεως.

Κιλκίς, 29 Οκτωβρίου 2001

Ο Νομάρχης

Θ. ΠΑΡΑΣΤΑΤΙΔΗΣ

ΣΥΝ/ΣΜΟΣ ΑΓΙΟΣ ΠΑΝΤΕΛΕΗΜΩΝ

ΑΛΟΥΜΙΝΙΟ ΜΑΚΕΔΟΝΙΑΣ ΑΕ

ΘΕΣ/ΝΙΚΗ ← ΕΠΑΡΧΙΑΚΟΣ

Διανομή

Χέρσον

ΔΙΑΓΡΑΜΜΑ ΕΥΡΥΤΕΡΗΣ ΠΕΡΙΟΧΗΣ

ΚΛΙΜΑΚΑ 1:5000

X=+1296,50 Y=-2775,00 H=99,909

X=+1288,60 Y=-2791,47 H=99,920

X=+11297,71 Y=-2850,58 H=99,588

Αφετ. Τριγ.

X=+1206,85 Y=-2890,73 H=100,70

X=+1262,12 Y=-2927,77 H=99,585

X=+1279,13 Y=-2941,72 H=101,358

X=+1296,92 Y=-2956,30 H=101,966

X=+1292,35 H=101,846

Y=-3000,00

Σορδελλίου Ποταμός

ΒΙΟΜΗΧΑΝΙΚΗ ΑΠΟΘΗΚΗ

ΕΘΝΙΚΟ ΤΥΠΟΓΡΑΦΕΙΟ
Για τεχνικούς λόγους στο σχεδιάγραμμα έγινε σμίκρυνση κατά ποσοστό 40 %

ΥΠΟΜΝΗΜΑ

ΣΤΟΙΧΕΙΑ	αριθ. τεμαχ.	Στρ	μ2	Είδος εδάφους	Επώνυμο	όνομα	όνομα πατρός	Παρατηρήσεις
(ΑΒΜ.Ν.ΔΕΖΗΘΙΚΛΞΟΑ)	393	7	812	Χερσο	κοινον			
(ΒΓ.Γ1.Μ.Β)	395	1	562	αγρος	διαθεσιμο			Εκ Διανομής
(Γ1.Μ.Ν.Δ.Γ1.)	396	1	438	αγρος	"			" "
(Α.Λ.Ξ.Ο.Α)	373β	0	900	ρεμμα	κοινον			
		11	712					

Σ.Σ. ΜΟΥΡΙΕΣ 20-6-2001

Ο ΣΥΝΤΑΞΑΣ

ΑΝΤΩΝΗΣ Γ. ΝΤΙΚΜΠΑΣΑΝΗΣ
ΤΟΠΟΓΡΑΦΟΣ ΥΠΟΜΗΧΑΝΙΚΟΣ
Α.Μ.ΠΤ.Κ. 990 Α.Φ.Μ. 07277187
Σ.Σ. ΜΟΥΡΙΕΣ - ΚΙΛΚΙΣ - ΤΗΛ. 0341/32033



ΟΡΟΙ ΔΟΜΗΣΗΣ

ΟΡΟΙ ΔΟΜΗΣΗΣ ΠΔ 6/17.10.1978 (ΦΕΚ 538Δ)
Διατάγματα ρυμοτομίας Π.Δ. 24/31.5.1985 (ΦΕΚ 270Δ)

ΑΡΤΙΟΤΗΤΑ ΟΙΚΟΔΟΜΗΣΙΜΟΤΗΤΑ
Εμβαδόν: 4.000 τ.μ. Πρόσωπο: Βάθος:
Άρθρο ΠΔ 6/17.10.78
Είναι άρτιο και οικοδομήσιμο Άρθρο ΠΔ 24/31.5.85
Επιτρεπόμενη κάλυψη 10% 20% 30%
Μέγιστος συντελεστής κάλυψης 0.20

Μέγιστη Επιτρεπόμενη Επιφάνεια (Μ.Ε.Ε)
Εάν E<=4000τμ τότε ΜΕΕ=200τμ
Εάν 8000<E<4000τμ τότε ΜΕΕ=200+(E-4000) x0.02
Εάν E>8000τμ τότε ΜΕΕ=280+(E-8000) x0.01

Στά κατά παρέκλιση άρτια οικόπεδα της §2 του άρθρου 1 του ΠΔ 24/31.5.1985
Εάν 1200<E<2000τμ τότε ΜΕΕ=150+(E-1200)/16τμ
Εάν 750<E<1200μτ τότε ΜΕΕ=100+(E-750)/9τμ

Απόσταση από πλάγια όρια Δ=15.00 (κανόνας) 10.00 7.50 5.00 2.50 (παρεκκλίσεως)
Επιτρεπόμενο ύψος H= 7.50μ. Μέγιστος αριθμός ορόφων N= 2
Εμβαδόν τεμαχίου E=

Αφετηρία μέτρησης ύψους είναι το πέριξ έδαφος

Παρατήρηση: δεν διέρχεται ρεύμα υψηλής τάσης

Εμβαδόν 4000 m2
Κάλυψη 10%
Συντελεστής Δόμησης 0,2
Ύψος 7,50m
Απόσταση από όρια 15,0m (Αρ. 1 παρ 5)

Θεώρηση Πολεοδομίας
Για περίπτωση ανέγερσης βιομηχανίας
Κάλυψη : 30%
όροφοι : 3. max ύψος 18 μ.
Σ.Δ. : 0,9
Συντ. κατ' όγκον εκμετάλλευσης 3,3.
Απόσταση από όρια : 10 μ.
Απόσταση από ρέματα : 20 μ. (άρθ. 6 του κτιριοδομικού κανονισμού)
Θεωρείται για τους όρους δόμησης της περιοχής, λόγω μη προσκόμισης τίτλων που να υπολογίζουν ιδιοκτησιακά περίγραμμα.
Κιλκίς 27-11-00

	Β'		
Α	ΕΠΑΝΥΠΟΒΟΛΗ ΜΕ ΔΙΟΡΘΩΣΕΙΣ ΑΠΟΣΤΑΣΗΣ ΑΠΟ ΟΡΙΑ		9-11-2000
–	ΥΠΟΒΟΛΗ Δ/ΝΣΗ ΒΕΤ	Γ.Ν.	1-11-2000
Α/Α	ΜΕΤΑΒΟΛΕΣ	ΟΝΟΜΑ	ΗΜΕΡΟΜΗΝΙΑ

Μελέτη	Σχεδίαση ΓεΝ	Αφετηρία Υψομέτρων X=+1206.85, Y=-2890.73 H=100,00m

Ιδιοκτήτης	ΑΛΟΥΜΙΝΙΟ ΜΑΚΕΔΟΝΙΑΣ Α.Ε (ΑΛΜΑΚΟ Α.Ε)
Εργο	ΒΙΟΜΗΧΑΝΙΚΗ ΑΠΟΘΗΚΗ
Θέση	ΑΓΙΟΣ ΠΑΝΤΕΛΕΗΜΩΝ ΝΟΜΟΣ ΚΙΛΚΙΣ
Μελετητής	ΓΕΩΡΓΙΟΣ Α. ΝΤΙΓΚΜΠΑΣΑΝΗΣ, Πολιτικός Μηχανικός, BEng, MSc(Eng), Eur-Ing, Μελετητής Γεωτεχνικών - Στατικών Έργων (Α.Μ. ΓΕΜ 10909) - (Α.Μ. ΤΕΕ 62190) ΑΝΤΩΝΙΟΣ Γ. ΝΤΙΓΚΜΠΑΣΑΝΗΣ, Τοπογράφος Υ/μηχανικός, Σ.Σ. Μουριές, Ν. Κιλκίς, Τηλ: (0341) 32 033

Θέμα Σχεδίου	Αριθμός Σχεδίου
ΤΟΠΟΓΡΑΦΙΚΟ ΔΙΑΓΡΑΜ ΔΙΑΓΡΑΜΜΑ ΚΑΛΥΨΗΣ	A1
Κλίμακα	1:500
Ημερομηνία	ΙΟΥΝΙΟΣ 2001

ΝΙΚΟΣ Α. ΣΠΥΡΛΙΑΔΗΣ
ΔΙΠΛ. ΑΓΡΟΝΟΜΟΣ - ΤΟΠΟΓΡΑΦΟΣ ΜΗΧΑΝΙΚΟΣ
ΠΟΛΥΤΕΧΝΙΚΗΣ ΣΧΟΛΗΣ Α.Π. ΘΕΣ/ΝΙΚΗΣ
ΜΕΛΟΣ Τ.Ε.Ε. ΑΡΙΘΜΟΣ ΜΗΤΡΩΟΥ

C:\My Documents\...\ALMACO.DWG 9 Nov 2000 - 08:31

Συνεδρίαση ... /2001 Απόφαση ...

ΚΩΝ/ΤΙΝΟΣ

ΒΙΟΜΗΧΑΝΙΚΕΣ ΕΓΚΑΤΑΣΤΑΣΕΙΣ
ΑΛΟΥΜΙΝΙΟ ΜΑΚΕΔΟΝΙΑΣ Α.Ε.
(ΑΛΜΑΚΟ ΑΕ)

K X=+1344,50 Y=-2756,50 H=100,876
I X=+1348,78 Y=-2807,68 H=102,603
Θ X=+1356,05 Y=-2872,08 H=104,121
H X=+1342,97 Y=-2882,12 H=103,867
Z X=+1350,25 Y=-2905,60 H=103,837
N X=+1329.42 Ψ=-2924.24
X=+1313.42 Ψ=-2875.00
X=+1321.50 Ψ=-2885.00
X=+1300.03 Ψ=-2900.15
X=+1292,35 Y=-2962,70 H=101,646
X=+1400,00 Y=-2750,00
Y=-2900,00 X=+1350,00

ΤΟΠΟΓΡΑΦΙΚΟ ΔΙΑΓΡΑΜΜΑ
~~ΣΧΕΔΙΟ ΚΑΛΥΨΗΣ ΚΑΙ ΠΕΡΙΒΑΛΛΟΝΤΟΣ ΧΩΡΟΥ~~
ΚΛΙΜΑΚΑ 1:500
κάλυψη = 27 x 37 = 999m2 δόμηση = 27 x 37 = 999m2 εμβ. ακαλύπτου* = 10812 - 999 = 9813m2 (* δεν συμπεριλαμβάνεται η ...)

Αριθ. 1980 (3)

Κήρυξη αναδασωτέας έκτασης εμβαδού 1.837.500,00 τετρ. μέτρων στη θέση «Σκοπός - Δάφνη - Σεκάνια» Δ.Δ. Αργασίου Δήμου Ζακυνθίων Νομ. Ζακύνθου.

Η ΓΕΝΙΚΗ ΓΡΑΜΜΑΤΕΑΣ ΠΕΡΙΦΕΡΕΙΑΣ
ΙΟΝΙΩΝ ΝΗΣΩΝ

Έχοντας υπόψη:

1. Τις διατάξεις του Ν. 2503/97 «Περί Διοίκησης, Οργάνωσης, Στελέχωσης της Περιφέρειας κ.λπ.» και ειδικότερα τις διατάξεις του άρθρου 1 παρ. 2 του Νόμου αυτού.

2. Τις διατάξεις του άρθρου 117 παρ. 3 του Συντάγματος.

3. Τις διατάξεις του Ν. 998/79 «περί προστασίας των Δασών κ.λπ.» και ειδικότερα του άρθρου 38 παρ. 1 και του άρθρου 41 παρ. 1.

4. Τις διατάξεις του άρθρου 12 παρ. 2 του Ν. 2040/1992 «τροποποίηση δ/ξεων του Ν. 998/79».

5. Την 12320/13-7-2000 απόφαση του Γεν. Γραμματέα Περιφέρειας Ιόνιων Νησιών.

6. Την από 17-10-2001 εισήγηση της Δ/νσης Δασών Ζακύνθου, με την οποία προτείνεται η κήρυξη της έκτασης που αναφέρεται στο θέμα ως αναδασωτέας, αποφασίζουμε:

Κηρύσσουμε αναδασωτέα με σκοπό την προστασία και επαναδημιουργία της δασικής βλάστησης, που καταστράφηκε από πυρκαγιά στις 11-10-2001, μη συμπεριλαμβανομένων των γεωργικών εκτάσεων (αγρών καλλιεργούμενων, εν αγραναπαύσει και αναδασωθέντων), που περικλείονται εν όλω ή εν μέρει από την οριογραμμή της αναδασωτέας εκτάσεως, την δασική έκταση εμβαδού 1.837.500,00 τετρ. μέτρων, που βρίσκεται στη θέση «Σκοπός - Δάφνη - Σεκάνια» Δ.Δ. Αργασίου Δήμου Ζακυνθίων Ν. Ζακύνθου και προσδιορίζεται από τα στοιχεία 1, 2, 3, 4, 5, 6, 7, 8, 9, 10, 11, 12, 13, 14, 15, 16, 17, 18, 19, 20, 1, και έχει όρια:

Ανατολικά: Δάσος αειφύλλων πλατύφυλλων, ελαιώνες, εγκαταλελειμμένοι αγροί, αγροτικός δρόμος.

Δυτικά: Δάσος αειφύλλων πλατύφυλλων, εγκαταλελειμμένοι αγροί.

Βόρεια: Δάσος αειφύλλων πλατύφυλλων, εγκατελελειμμένοι αγροί και δρόμος.

Νότια: Ιόνιο Πέλαγος,


όπως φαίνεται στο συνημμένο διάγραμμα, που αποτελεί αναπόσπαστο μέρος της απόφασης αυτής.

Η απόφαση αυτή να δημοσιευθεί στη Εφημερίδα της Κυβερνήσεως.

Κέρκυρα, 18 Οκτωβρίου 2001

Η Γενική Γραμματέας Περιφέρειας
ΑΝΑΣΤΑΣΙΑ ΚΑΝΕΛΛΟΠΟΥΛΟΥ


ΕΛΛΗΝΙΚΗ ΔΗΜΟΚΡΑΤΙΑ
ΠΕΡΙΦΕΡΕΙΑ ΙΟΝΙΩΝ ΝΗΣΙΩΝ
ΓΕΝΙΚΗ Δ/ΝΣΗ ΠΕΡΙΦΕΡΕΙΑΣ
Δ/ΝΣΗ ΔΑΣΩΝ ΖΑΚΥΝΘΟΥ

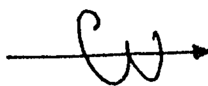


Κλίμακα 1:5.000

Κήρυξη αναδασωτέας έκτασης εμβαδού 1.837.500,00 τ.μ. στη θέση "Σκοπός - Δάφνη - Σεκάνια" Δήμου Ζακυνθίων Ν. Ζακύνθου.

ΦΥΛΛΟ 1

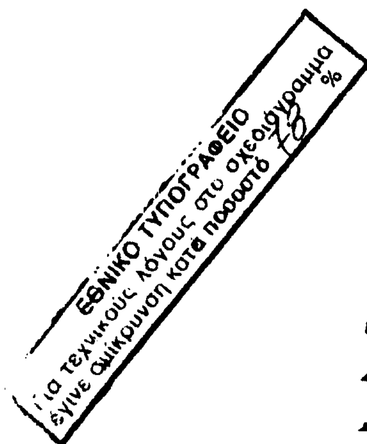

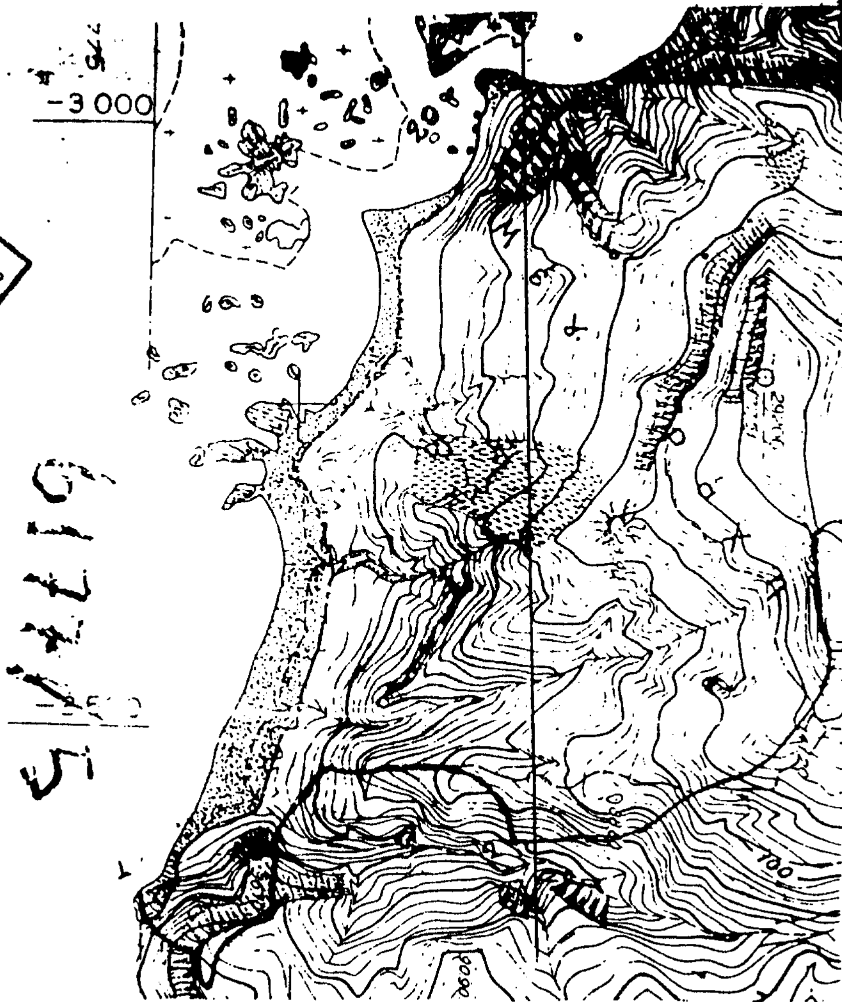

ΘΕΩΡΗΘΗΚΕ

ΚΕΡΚΥΡΑ 18 - 10 - 2001

-Η-
Γενική Γραμματέας Π.Ι.Ν.




ΑΝΑΣΤΑΣΙΑ ΚΑΝΕΛΛΟΠΟΥΛΟΥ

-Ο-
Δ/ντής Δασών

ΕΥΣΤΑΘΙΟΣ ΖΟΤΟΚΩΤΣΗΣ
ΔΑΣΟΛΟΓΟΣ
ΜΕ ΒΑΘΜΟ ΔΙΕΥΘΥΝΤΗ

23-10-2001

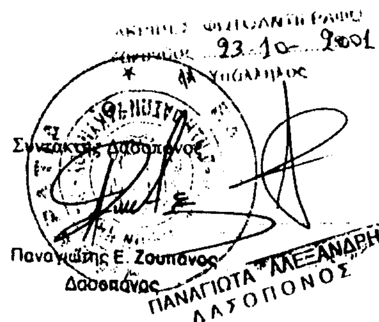

Συντάκτης Δασολόγος

Παναγιώτης Ε. Ζουπάνος
Δασολόγος

ΠΑΝΑΓΙΩΤΑ ΑΛΕΞΑΝΔΡΗ
ΔΑΣΟΠΟΝΟΣ

ΦΥΛΛΟ 2

100

200


300

ΘΕΩΡΗΘΗΚΕ

ΚΕΡΚΥΡΑ 18-10-2001

Η-

Γενική Γραμματέας Π.Ι.Ν

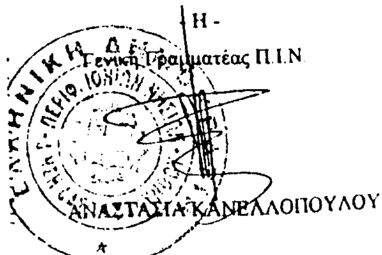

ΑΝΑΣΤΑΣΙΑ ΚΑΝΕΛΛΟΠΟΥΛΟΥ

ΕΘΝΙΚΟ ΤΥΠΟΓΡΑΦΕΙΟ
Για τεχνικούς λόγους στο σχεδιάγραμμα έγινε σμίκρυνση κατά ποσοστό 78 %

ΑΚΡΙΒΕΣ ΦΩΤΟΑΝΤΙΓΡΑΦΟ
Σοκιμιασ 23-10-2001
Ο Υπάλληλος


-Ο-

Δ/ντής Δασών

ΕΥΣΤΑΘΙΟΣ ΤΟΤΟΚΩΤΣΗΣ
ΔΑΣΟΛΟΓΟΣ
ΜΕ ΒΑΘΜΟ ΔΙΕΥΘΥΝΤΗ


-Ο-

Συντάκτης Δασοπόνος

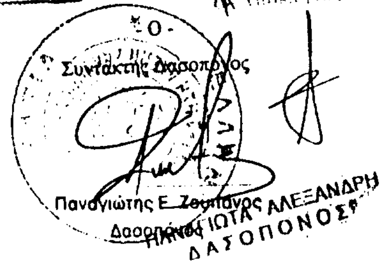

Παναγιώτης Ε. Ζουπάνος
Δασοπόνος

ΠΑΝΑΓΙΩΤΑ ΑΛΕΞΑΝΔΡΗ
ΔΑΣΟΠΟΝΟΣ

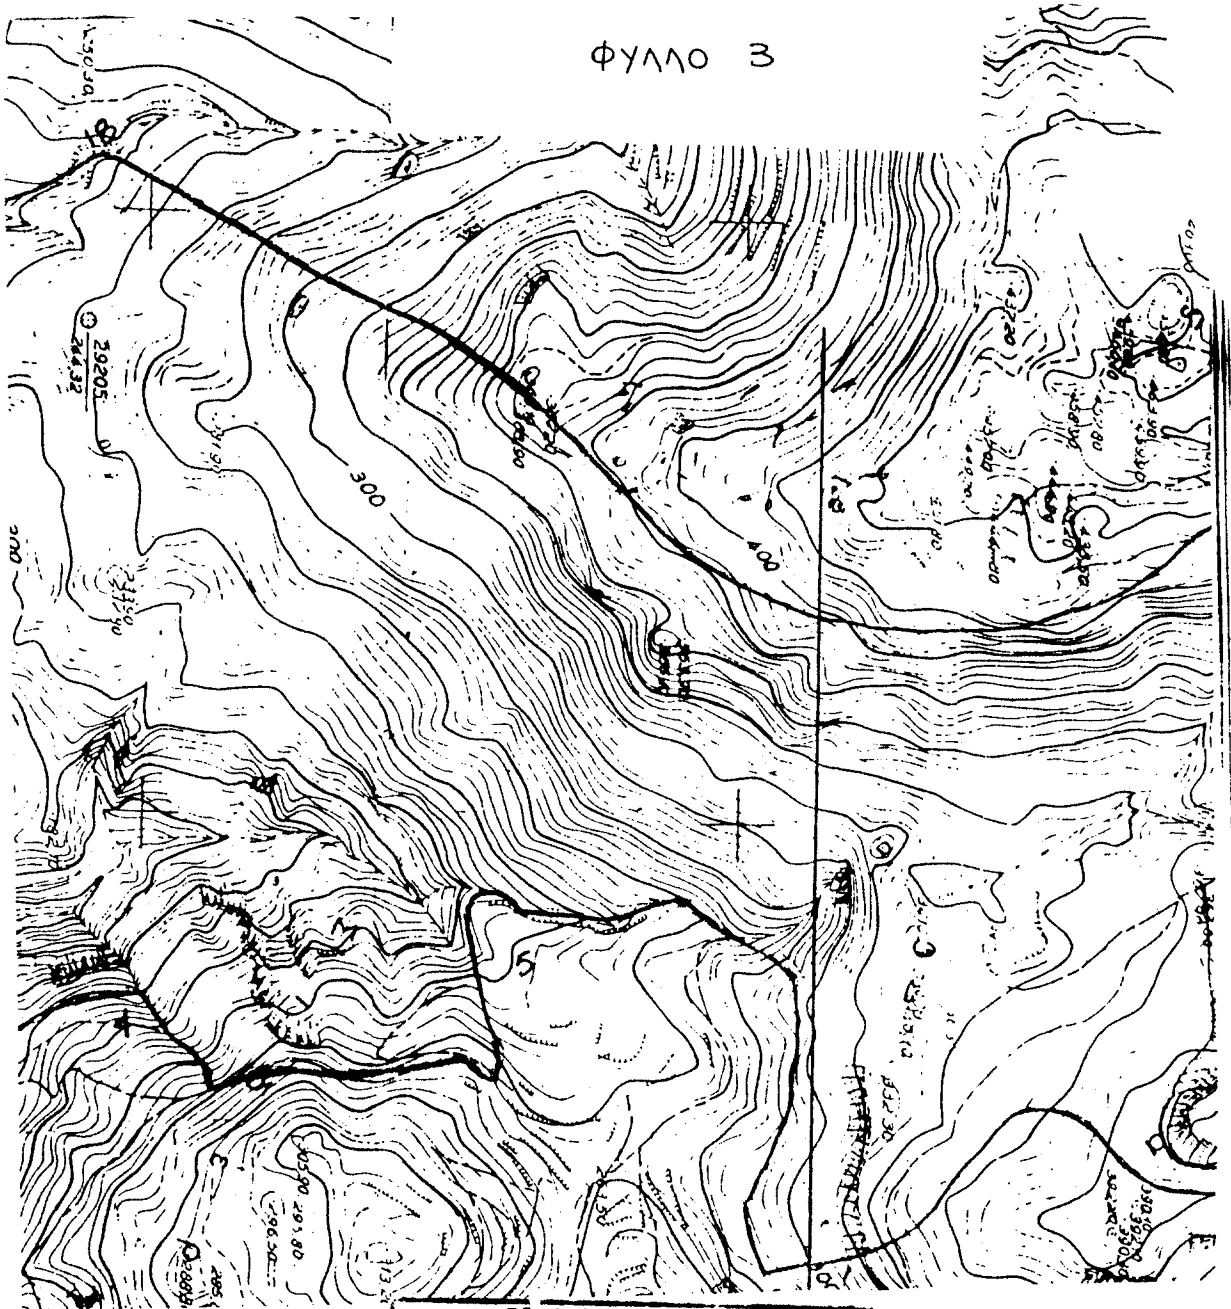

ΕΘΝΙΚΟ ΤΥΠΟΓΡΑΦΕΙΟ
Για τεχνικούς λόγους στο σχεδιάγραμμα έγινε σμίκρυνση κατά ποσοστό 78 %

ΘΕΩΡΗΘΗΚΕ

ΚΕΡΚΥΡΑ 18-10-2001

-Η-
Γενική Γραμματέας Π.Ι.Ν.

ΑΝΑΣΤΑΣΙΑ ΚΑΝΕΛΛΟΠΟΥΛΟΥ

-Ο-
Δ/ντής Δασών


ΕΥΣΤΑΘΙΟΣ ΤΟΤΟΚΩΤΣΗΣ
ΔΑΣΟΛΟΓΟΣ
ΜΕ ΒΑΘΜΟ ΔΙΕΥΘΥΝΤΗ


ΑΚΡΙΒΕΣ ΦΩΤΟΑΝΤΙΓΡΑΦΟ
Γάκυνθος 23-10-2001

-Ο-
Συντάκτης Δασοπόνος

Παναγιώτης Ε. Ζουπάνος
Δασοπόνος

ΠΑΝΑΓΙΩΤΑ ΑΛΕΞΑΝΔΡΗ
ΔΑΣΟΠΟΝΟΣ

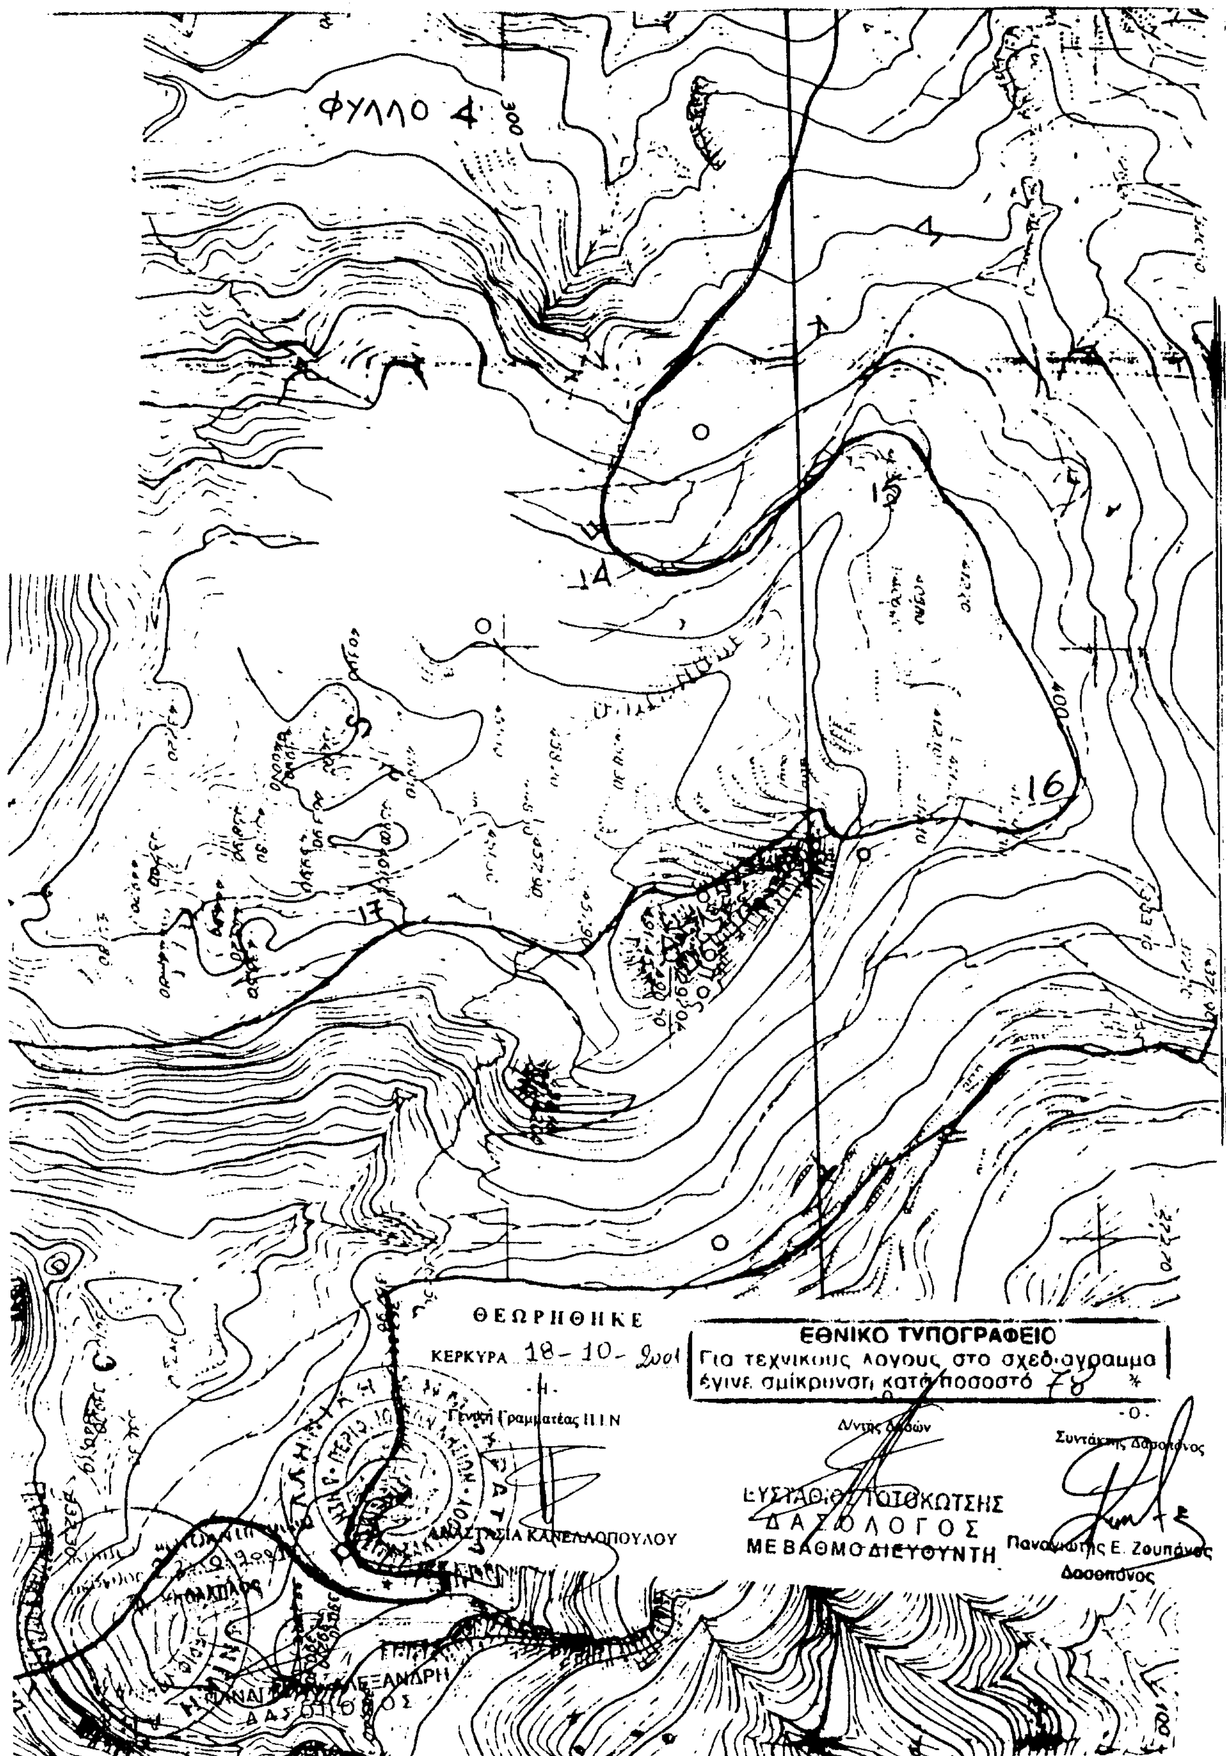
ΦΥΛΛΟ 4
14
15
16
17
ΘΕΩΡΗΘΗΚΕ
ΚΕΡΚΥΡΑ 18-10-2001
-Η-
ΑΝΑΣΤΑΣΙΑ ΚΑΝΕΛΛΟΠΟΥΛΟΥ
ΕΘΝΙΚΟ ΤΥΠΟΓΡΑΦΕΙΟ
Για τεχνικούς λόγους στο σχεδιάγραμμα έγινε σμίκρυνση κατά ποσοστό 78 %
-Ο-
Συντάκτης Δασοπόνος
ΤΟΤΟΚΩΤΣΗΣ
ΔΑΣΟΛΟΓΟΣ
ΜΕ ΒΑΘΜΟ ΔΙΕΥΘΥΝΤΗ
Ζουπάνος
Δασοπόνος

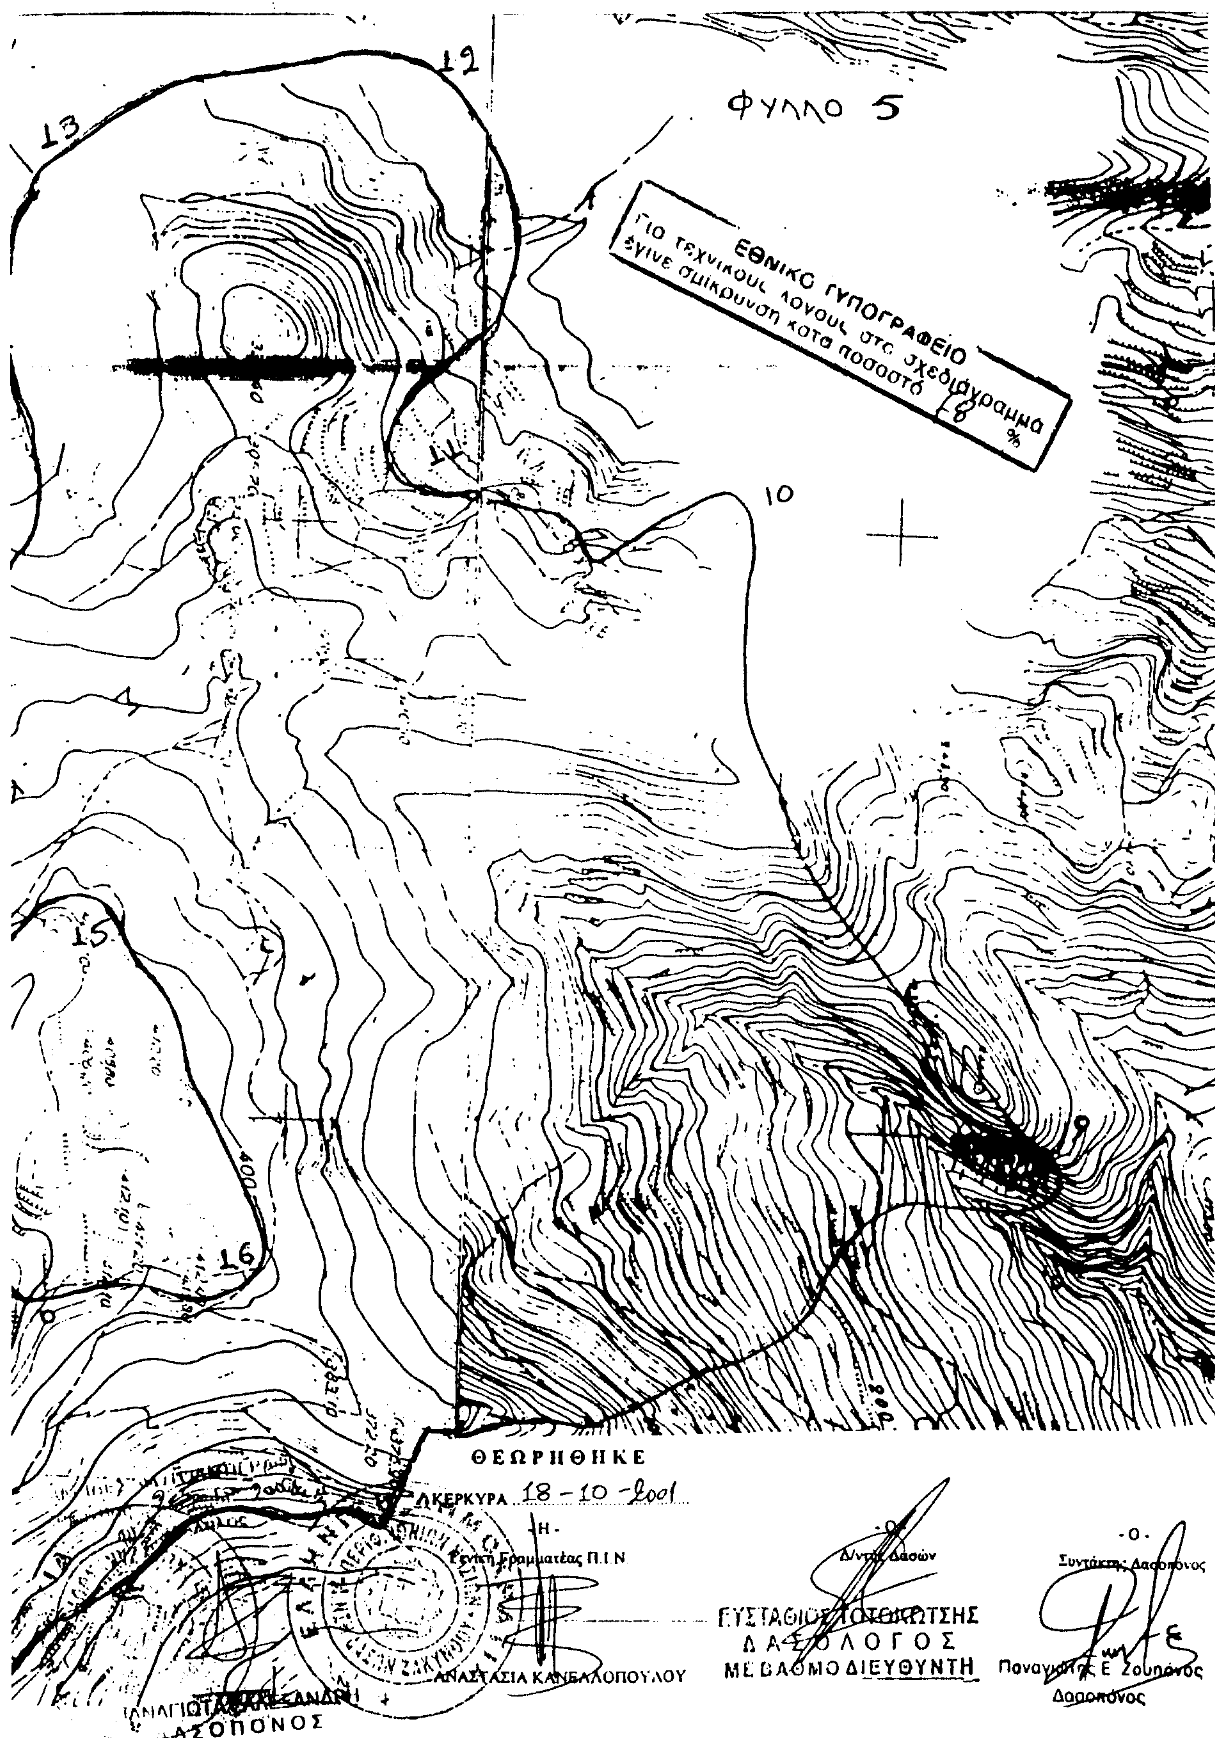
ΦΥΛΛΟ 5
ΕΘΝΙΚΟ ΤΥΠΟΓΡΑΦΕΙΟ
Για τεχνικούς λόγους στο σχεδιάγραμμα έγινε σμίκρυνση κατά ποσοστό 78 %
12
13
10
15
16
400
ΘΕΩΡΗΘΗΚΕ
ΚΕΡΚΥΡΑ 18-10-2001
-Η-
Γενική Γραμματέας Π.Ι.Ν.
ΑΝΑΣΤΑΣΙΑ ΚΑΝΕΛΛΟΠΟΥΛΟΥ
-Ο-
Δ/ντής Δασών
ΕΥΣΤΑΘΙΟΣ ΤΟΤΣΙΚΩΤΣΗΣ
ΔΑΣΟΛΟΓΟΣ
ΜΕ ΒΑΘΜΟ ΔΙΕΥΘΥΝΤΗ
-Ο-
Συντάκτης Δασοπόνος
Παναγιώτης Ε. Ζουπόνος
Δασοπόνος
ΑΣΟΠΟΝΟΣ